

ΕΦΗΜΕΡΙΣ ΤΗΣ ΚΥΒΕΡΝΗΣΕΩΣ
ΤΗΣ ΕΛΛΗΝΙΚΗΣ ΔΗΜΟΚΡΑΤΙΑΣ

ΕΝ ΑΘΗΝΑΙΣ ΤΗ, 4 ΝΟΕΜΒΡΙΟΥ 1981 | ΤΕΥΧΟΣ ΤΕΤΑΡΤΟΝ | ΑΡΙΘΜΟΣ ΦΥΛΛΟΥ 611

ΠΕΡΙΕΧΟΜΕΝΑ

ΑΠΑΛΛΟΤΡΙΩΣΕΙΣ

ΑΠΟΦΑΣΕΙΣ

Περὶ κηρύξεως ὡς ἀναδασωτέας ἐκτάσεως 200 στρεμμάτων, στὴ θέση «Παληοκάψαλο» τῆς Κοινότητας Πόρων, τοῦ Νομοῦ Πιερίας. 1

Περὶ καθορισμοῦ ὁριογραμμῆς αἰγιαλοῦ καὶ παραλίας στὴ θέση Οὐρανούπολις Χαλκιδικῆς, πρὸ ἰδιοκτησίας Π. Μαυρίδη. 2

ΑΝΑΚΟΙΝΩΣΕΙΣ

Περὶ εἰδοποιήσεως τῆς γενομένης παρακαταθέσεως ἀποζημιώσεως ἀπὸ ἀναγκαστικὴ ἀπαλλοτρίωση ἀκινήτου στὸν Πόρο, γιὰ ἀρχαιολογικοὺς σκοπούς. 3

ΑΠΑΛΛΟΤΡΙΩΣΕΙΣ

ΑΠΟΦΑΣΕΙΣ

Ἀριθ. 7040 ; (1)

Περὶ κηρύξεως ὡς ἀναδασωτέας ἐκτάσεως 200 στρεμμάτων, στὴ θέση «Παληοκάψαλο» τῆς Κοινότητας Πόρων τοῦ Νομοῦ Πιερίας.

Ο ΝΟΜΑΡΧΗΣ ΠΙΕΡΙΑΣ

Ἔχοντας ὑπόψη:

1. Τὶς περὶ διοικητικῆς ἀποκεντρώσεως διατάξεις.

2. Τὶς διατάξεις τοῦ Ν. 998/1979 «περὶ προστασίας τῶν δασῶν καὶ τῶν δασικῶν ἐν γένει ἐκτάσεων τῆς Χώρας» καὶ συγκεκριμένα:

α) Τοῦ ἄρθρου 41 παρ. 1.
β) Τοῦ ἄρθρου 38 παρ. 1.

3. Τὶς δ/γὲς τοῦ Ὑπουργείου Γεωργίας:

α) 160417/1180/8.7.80.
β) 182447/3049/24.9.80
γ) 204809/701/24.2.78
δ) 159140/1077/12.3.80.

4. Τὴ ΔΥ/27.7.81 πρόταση τοῦ δικοῦ μας Δασολόγου Εὐσταθίου Σαγιᾶ περὶ κηρύξεως ἀναδασωτέας, τῆς ἀναφερομένης στὸ θέμα ἐκτάσεως, ἀποφασίζουμε:

Κηρύσσουμε ἀναδασωτέα, μὲ σκοπὸ τὴ διατήρηση τοῦ χαρακτήρα τῆς δασικῆς ἐκτάσεως, ποὺ καταστράφηκε ἀπὸ πυρκαγιά, τὴ δασικὴ ἔκταση διακοσίων (200) στρεμμάτων ἀπὸ τὰ ὁποῖα 140 ἰδιωτικὴ καὶ 60 στρέμματα δημόσια, ποὺ βρίσκεται στὴ θέση «Παληοκάψαλο» τῆς Κοινότητας Πόρων, ὅπως φαίνεται στὸ συνημμένο ἀπόσπασμα χάρτη τὸ ὁποῖο ἀποτελεῖ ἀναπόσπαστο μέρος τῆς ἀποφάσεως αὐτῆς καὶ ἔχει ὅρια;

Ἀνατολικά: Μὲ ἰδιωτικὸ καὶ Δημόσιο δάσος Πόρων.
Δυτικά: Μὲ ἰδιωτικὸ καὶ Δημόσιο δάσος Πόρων.
Βόρεια: Μὲ ἰδιωτικὸ δάσος Πόρων.
Νότια: Μὲ Δημόσιο δάσος Πόρων.

Ἡ ἐλάστηση ποὺ καταστράφηκε θὰ ἀποκατασταθεῖ διὰ φυσικῆς ἀναγεννήσεως.

Ἡ ἀπόφαση αὐτὴ νὰ δημοσιευθεῖ στὴν Ἐφημερίδα τῆς Κυβερνήσεως.

Κατερίνη, 30 Ἰουλίου 1981

Ὁ Νομάρχης καὶ ἀ.α.

Ὁ Σύμβουλος
Α. ΠΕΓΚΑΣ

ΚΛΙΜΑΞ 1:20000
Ισοδιάστασις ανά 20 μ.
ΥΠΟΜΝΗΜΑ

ΠΛΑΤΑΜΩΝ
Αγροτική περιοχή Πλαταμώνος
Σιδηροδρομική γραμμή
ΛΙΜΝΗ

Ἀριθ. 5445 (2)

Περὶ καθορισμοῦ ὁριογραμμῆς αἰγιαλοῦ καὶ παραλίας στὴ θέση «ΟΥΡΑΝΟΥΠΟΛΙΣ» Χαλκιδικῆς πρὸ ἰδιοκτησίας Π. Μαυρίδη.

ΟΝΟΜΑΡΧΗΣ ΧΑΛΚΙΔΙΚΗΣ

Ἔχοντες ὑπ' ὄψει:

1) Τὰς διατάξεις τοῦ Ν. 3200/1955 «περὶ διοικητικῆς ἀποκεντρώσεως».

2) Τὰς διατάξεις τοῦ Α.Ν. 2344/1940 «περὶ αἰγιαλοῦ καὶ παραλίας».

3) Τὰς διατάξεις τοῦ Α.Ν. 263/1968 «περὶ τροποποιήσεως καὶ συμπληρώσεως τῶν διατάξεων περὶ Δημοσίων Κτημάτων».

4) Τὴν ἀπὸ 3.10.1979 ἔκθεσιν τῆς ὑπὸ τοῦ ἄρθρ. 5 Α.Ν. 263/1968 προβλεπομένης ἐπιτροπῆς καθορισμοῦ ὁρίων αἰγιαλοῦ ἐπὶ τῆς ἀνωτέρω περιοχῆς.

5) Τὸ ἀπὸ 16.1.1979 τοπογραφικὸν καὶ ὑψομετρικὸν διάγραμμα τῆς ὡς ἄνω περιοχῆς νομίμως τεθεωρημένον ὑπὸ τῆς Δ/νσεως Τεχν. Ὑπηρεσιῶν Νομοῦ Χαλκιδικῆς ἀπὸ 2.10.79.

6) Τὴν ὑπ' ἀριθ. Φ.187.2/735/3.11.1979 σύμφωνον γνώμην τοῦ Ἀρχηγείου Ναυτικοῦ, ἀποφασίζομεν:

Ἐπικυροῦμεν τὴν ἀπὸ 3.10.1979 ἔκθεσιν τῆς Ἐπιτροπῆς καθορισμοῦ τῶν ὁρίων αἰγιαλοῦ, ὡς καὶ τὸ συνοδεῦον τὴν ἔκθεσιν ταύτην τοπογραφικὸν καὶ ὑψομετρικὸν διάγραμμα εἰς θέσιν «ΟΥΡΑΝΟΥΠΟΛΙΣ» Χαλκιδικῆς πρὸ ἰδιοκτησίας Π. Μαυρίδη καὶ ἀνατίθεμεν τὰς περαιτέρω ἐνεργείας ἐπὶ τοῦ θέματος τούτου εἰς τὸν Οἰκον. Ἔφορον.

Ἡ παροῦσα μετὰ τῆς ἐκθέσεως καθορισμοῦ ὁρίων αἰγιαλοῦ καὶ τοῦ σχετικοῦ διαγράμματος, νὰ δημοσιευθῇ διὰ τῆς Ἐφημερίδος τῆς Κυβερνήσεως.

Ἐν Πολυγύρῳ τῇ 11 Μαρτίου 1980

Ὁ Νομάρχης

Ν. ΚΑΤΑΚΑΛΙΔΗΣ

ΕΚΘΕΣΙΣ ΕΠΙΤΡΟΠΗΣ ΤΩΝ ΟΡΙΩΝ ΤΟΥ ΑΙΓΙΑΛΟΥ

Ἐν Ἀρναίᾳ σήμερον τὴν 3ην Ὀκτωβρίου 1979, ἡμέραν Τετάρτην, ἡ ἐπιτροπὴ καθορισμοῦ τῶν ὁρίων τοῦ αἰγιαλοῦ καὶ παραλίας ἀποτελουμένη, συμφώνως πρὸς τὴν διάταξιν τῆς παραγρ. 2 τοῦ ἄρθρου 5 τοῦ Α.Ν. 263/1968, ἐκ τῶν: α) Κωνσταντίνου Καραπάνου, Ἀναπλ/τοῦ Οἰκον. Ἐφόρου Ἀρναίας, β) Νικολάου Φίστα, τοπογράφου μηχανικοῦ καὶ γ) Γρηγορίου Ἰωάννου Ἀνθ/ρχου Λ.Σ., Λιμενάρχου Στρατωνίου, καὶ ἔχουσα ὑπ' ὄψει:

1. Τὴν ὑπ' ἀριθ. 99895/11.11.77 διαταγὴν τῆς Νομαρχίας περὶ καθορισμοῦ τοῦ χειμερίου κύματος εἰς θέσιν περιοχῆς Οὐρανουπόλεως Παναγιώτη Μαυρίδη.

2. Τὸ ἀπὸ 16.1.79 τοπογραφικὸν καὶ ὑψομετρικὸν διάγραμμα τοῦ μηχανικοῦ Ἀλκιμοῦ Γεωργιάδη ὑπὸ κλίμακα 1 : 500, θεωρηθὲν τὴν 2.10.79 ὑπὸ Καρέζη Ἠλία, Δ/ντοῦ Τεχν. Ὑπηρ. Ν. Χαλκιδικῆς.

3. Τὰς διατάξεις τοῦ Α.Ν. 1540/38 ὡς ἐτροποποιήθη ὑπὸ τοῦ Α.Ν. 2344/1940 καὶ τοῦ ἄρθρου 74 Π.Δ. 636/77, καθ' ἃς ὁ καθορισμὸς τῆς ὁριογραμμῆς τοῦ αἰγιαλοῦ γίνεται ἐπὶ τοπογραφικοῦ καὶ ὑψομετρικοῦ διαγράμματος χαρασσομένης ἐπ' αὐτοῦ ἐρυθρᾶς γραμμῆς διὰ τὴν ὁριογραμμὴν τοῦ αἰγιαλοῦ, κιτρίνης γραμμῆς διὰ τὴν ὁριογραμμὴν τῆς παραλίας καὶ κυανῆς γραμμῆς διὰ τὸν παλαιὸν αἰγιαλὸν εἰς περίπτωσιν καθ' ἣν ἕνεκα προσχώσεως ἢ ἄλλης αἰτίας εἶναι ἐμφανὲς ὅτι καθ' ὃν χρόνον ἐνεργεῖται ὁ καθορισμός, ὁ αἰγιαλὸς εἶναι διάφορος τοῦ εἰς τὸ παρελθὸν τοιούτου κλπ., ὅτε δύναται νὰ καθορισθῇ ἡ παλαιὰ θέσις τοῦ αἰγιαλοῦ, ἡ ὑφισταμένη μέχρι τοῦ ἔτους 1884, ἐὰν ὑφίστανται κατοχαὶ ἰδιωτῶν ἢ καὶ πρότερον ἂν δὲν ὑφίστανται τοιαῦται.

Ἐπίσης τὰς ὑπ' ἀριθ. 64/1959 καὶ 630/1964 γνωμοδοτήσεις τοῦ Νομικοῦ Συμβουλίου τοῦ Κράτους.

4. Τὰς ἐκ τῆς ἐνεργηθείσης αὐτοψίας προκύψαντα στοιχεῖα, ἀποφασίζει:

Καθορίζει ἐπὶ τοῦ ἀνωτέρω διαγράμματος:

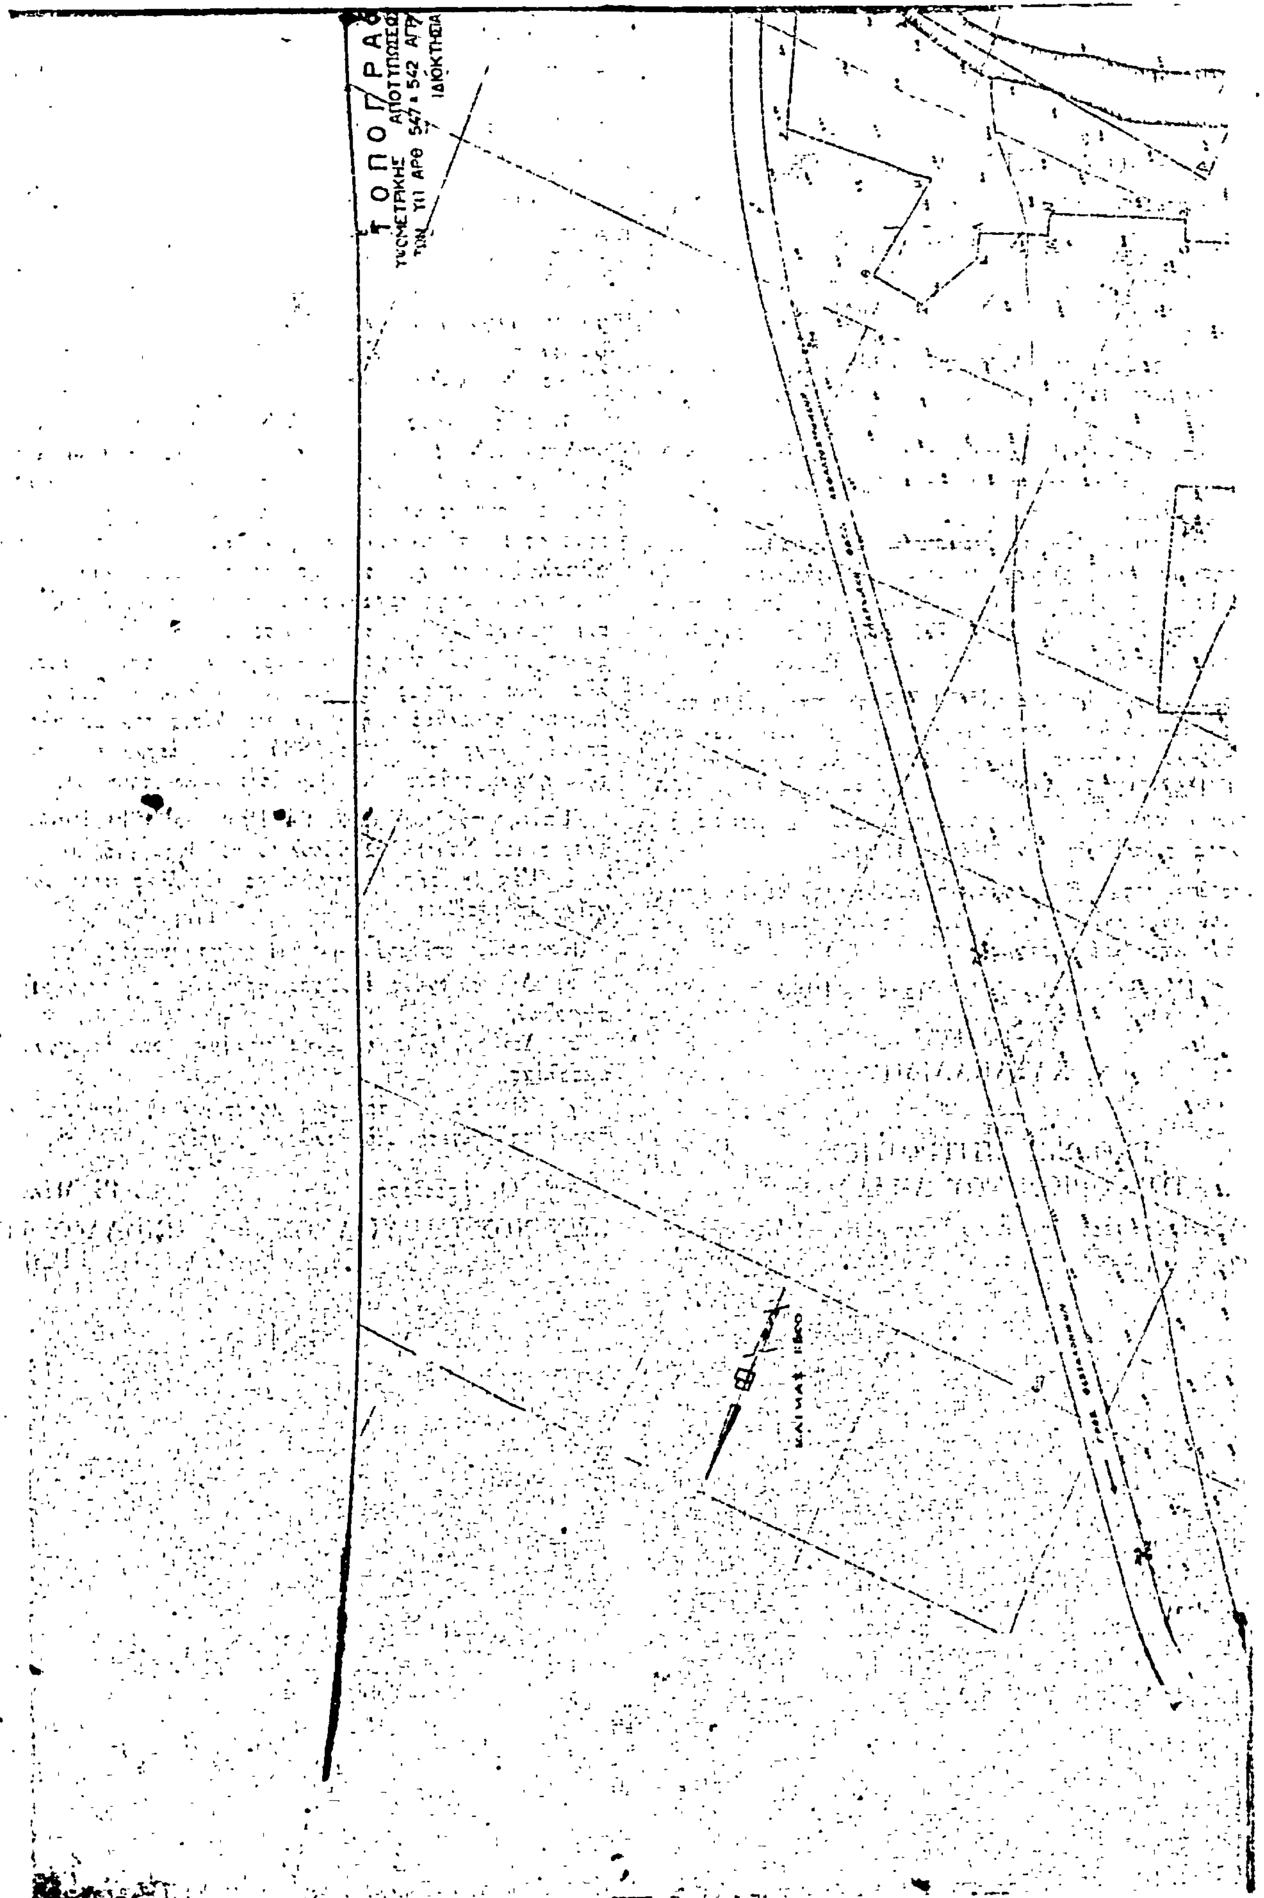
α) Διὰ συνεχοῦς ἐρυθρᾶς γραμμῆς τὴν ὁριογραμμὴν τοῦ αἰγιαλοῦ.

β) Διὰ συνεχοῦς κιτρίνης γραμμῆς τὴν ὁριογραμμὴν τῆς παραλίας.

γ) Ἡ ἐξασφάλισις τῶν κορυφῶν τοῦ αἰγιαλοῦ καὶ τῆς παραλίας ἐγένετο ἀπὸ σταθερὰ σημεῖα.

Ὁ Πρόεδρος
ΚΩΝ/ΝΟΣ ΚΑΡΑΠΑΝΟΣ

Τὰ Μέλη
ΝΙΚΟΛΑΟΣ ΦΙΣΤΑΣ
ΙΩΑΝΝΗΣ ΓΡΗΓΟΡΙΟΥ

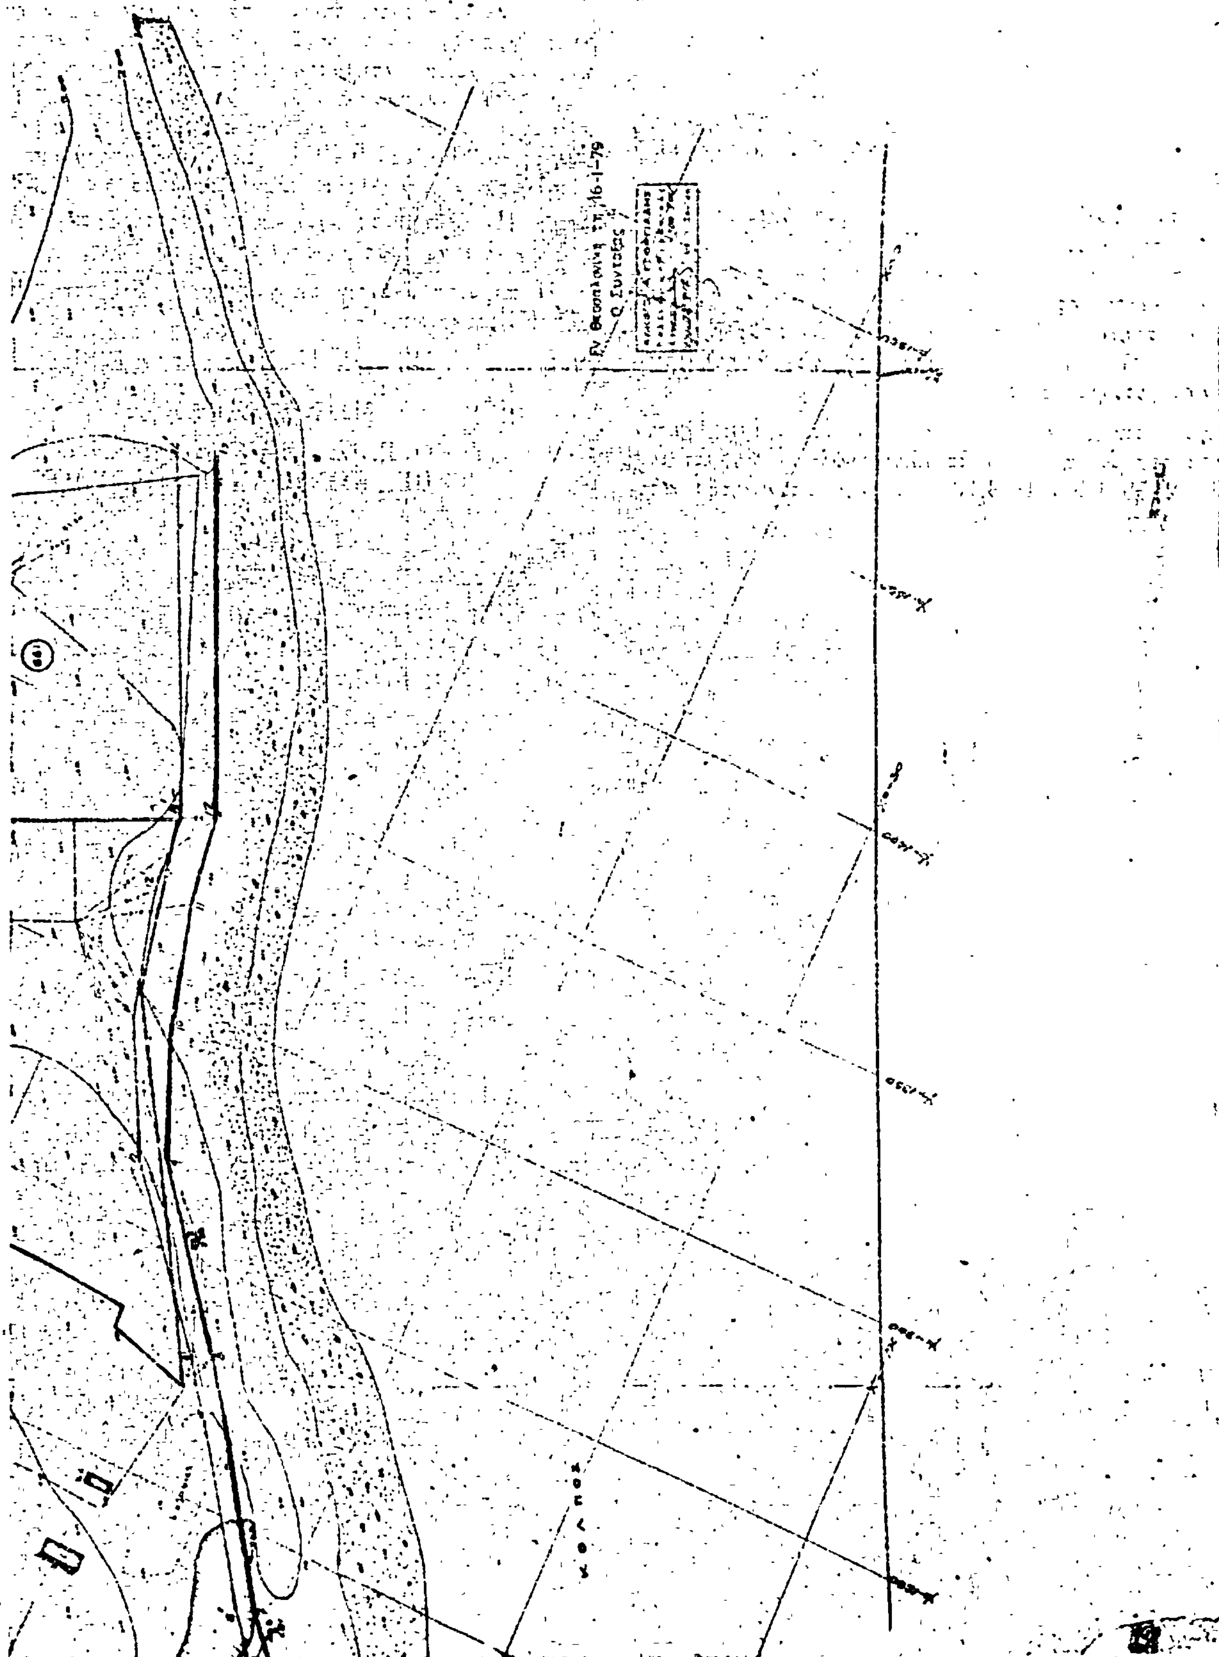

ΤΟΠΟΓΡΑ
ΥΨΟΜΕΤΡΙΚΗΣ ΑΠΟΤΥΠΩΣΕΩ
ΤΩΝ ΥΠ ΑΡΘ 547 & 542 ΑΓΡ
ΙΔΙΟΚΤΗΣΙΑ

ΚΟΝ ΔΙΑΓΡΑΜΜΑ
ΙΑ ΤΟΝ ΚΑΘΟΡΙΣΜΟΝ ΖΩΝΗΣ ΑΙΓΙΑΛΟΥ-ΠΑΡΑΛΙΑΣ
Ν ΑΓΡΟΚΤΗΜΑΤΟΣ ΟΥΡΑΝΟΥΠΟΛΙΣ ΧΑΛΚΙΔΙΚΗΣ
ΠΑΝΑΓΙΩΤΗ ΜΑΥΡΙΔΗ

L= 40° 21'
M= 0° 10'

ΠΡΟΣ ΟΥΡΑΝΟΥΠΟΛΙΝ




Εν Θεσσαλονίκη τη 16-1-79
Ο Συντάξας

ΑΝΑΚΟΙΝΩΣΕΙΣ

Ἀριθ. Φ. 163/50357 (3)

Περὶ εἰδοποιήσεως τῆς γενομένης παρακαταθέσεως ἀποζημιώσεως ἀπὸ ἀναγκαστικὴ ἀπαλλοτρίωση ἀκινήτου στὸν Πόρο, γιὰ ἀρχαιολογικοὺς σκοπούς.

Ο ΥΠΟΥΡΓΟΣ ΔΗΜΟΣΙΩΝ ΕΡΓΩΝ

Ἔχοντας ὑπόψη 1) τὶς διατάξεις τοῦ ἄρθρου 26 τοῦ Ν. 400/1976 «περὶ Ὑπουργικοῦ Συμβουλίου καὶ Ὑπουργείων». 2) τὸ ἀριθ. 941/15.10.1977 (ΦΕΚ 320/Α/17.10.1977) Προεδρικὸ Διάταγμα «περὶ Ὀργανισμοῦ τοῦ Ὑπουργείου Πολιτισμοῦ καὶ Ἐπιστημῶν». 3) τὴν ἀριθ. 36000/6800/27.6.1980 (ΦΕΚ 585/Β/28.6.1980) ἀπόφαση τοῦ Ὑπουργοῦ Πολιτισμοῦ καὶ Ἐπιστημῶν «περὶ μεταβιβάσεως τῆς ἐξουσίας νὰ ὑπογράφουν «Μὲ ἐντολὴ Ὑπουργοῦ» εἰς τὸν Γενικὸ Γραμματέα καὶ στοὺς ἀνωτάτους καὶ ἀνωτέρους Ὑπαλλήλους τῆς Κεντρικῆς Ὑπηρεσίας τοῦ Ὑπουργείου Πολιτισμοῦ καὶ Ἐπιστημῶν». 4) τὶς διατάξεις τῶν ἄρθρων 7 καὶ 8 τοῦ Ν.Δ. 797/1971 «περὶ ἀναγκαστικῶν ἀπαλλοτριώσεων», πληροφοροῦμε ὅσους:

α) Ἔχουν δικαιώματα κυριότητας ἢ ἄλλα ἐμπράγματα δικαιώματα στὰ ἀκίνητα ποὺ ἀπαλλοτριώθηκαν δυνάμει τῆς ἀριθ. Π. 2156/1204/10.3.1973 κοινῆς ὑπουργικῆς ἀποφάσεως ποὺ δημοσιεύθηκε στὸ ἀριθ. 96 (ΦΕΚ 5.4.1973 τ. Δ') γι' ἀρχαιολογικοὺς σκοποὺς στὸν Πόρο.

β) Ἔχουν ἐγγράψει ὑποθήκη ἢ ἔχουν ἐπιβάλει κατάσχεση ἢ μὲ ὁποιοδήποτε τρόπο διεκδικοῦν τὸ ἀκίνητο ποὺ ἀπαλλοτριώθηκε, ὅτι ἡ ἀποζημίωση ποὺ καθόρισε τὸ Μονομελὲς Πρωτοδικεῖο καὶ τὸ Ἐφετεῖο Πειραιῶς μὲ τὶς ἀποφάσεις τους ἀριθμὸς 32/79 καὶ 747/80 γιὰ τὰ ἀκίνητα καὶ γιὰ τὰ ὑπερκείμενα αὐτοῦ ὅπως αὐτὰ φαίνονται στὸ κτηματολογικὸ διάγραμμα ποὺ συνοδεύει τὴν ἀπόφαση ἀπαλλοτριώσεως καὶ στὸ σχετικὸ κτηματολογικὸ πίνακα ἔχει κατατεθεῖ στὸ Ταμεῖο Παρακαταθηκῶν καὶ Δανείων (κεντρικὴ Ὑπηρεσία) καὶ ἔχει ἐκδοθεῖ γραμμάτιο συστάσεως παρακαταθήκης ἀριθμὸς 638682/11.9.1981 γιὰ ἕνα ἑκατομμύριο διακόσιες ἑβδομήντα μία χιλιάδες ἑξακόσιες σαράντα (1.271.640).

γ) Ἡ ἀποζημίωση αὐτὴ εἶναι ἀποδοτέα στοὺς δικαιούχους ποὺ θὰ ἀναγνωρισθοῦν σύμφωνα μὲ τὸ Νόμο.

Ἡ παροῦσα ἀνακοίνωση νὰ δημοσιευθεῖ στὴν Ἐφημερίδα τῆς Κυβερνήσεως.

Ἀθῆναι, 15 Σεπτεμβρίου 1981

Μὲ ἐντολὴ Ὑπουργοῦ

Ὁ Γενικὸς Ἐπιθεωρητὴς κ.ά.α.
ΓΡΗΓ. ΚΩΝΣΤΑΝΤΙΝΟΠΟΥΛΟΣ